



Jadranska cesta
R2-406/1407, km 5.322

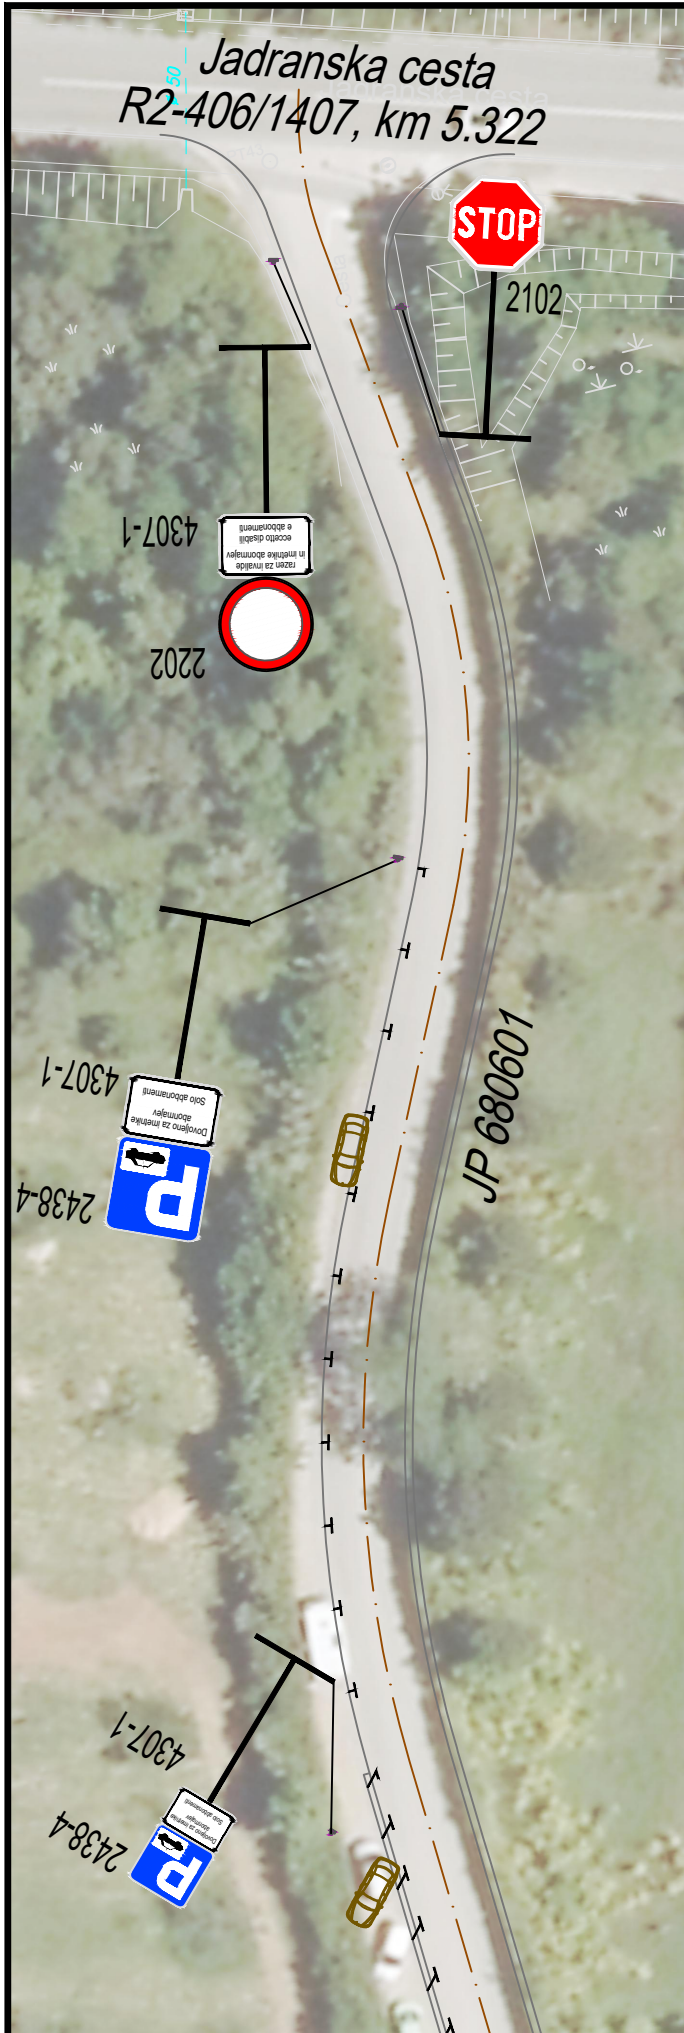

PARKIRIŠČE ZA
29 OSEBNIH VOZIL

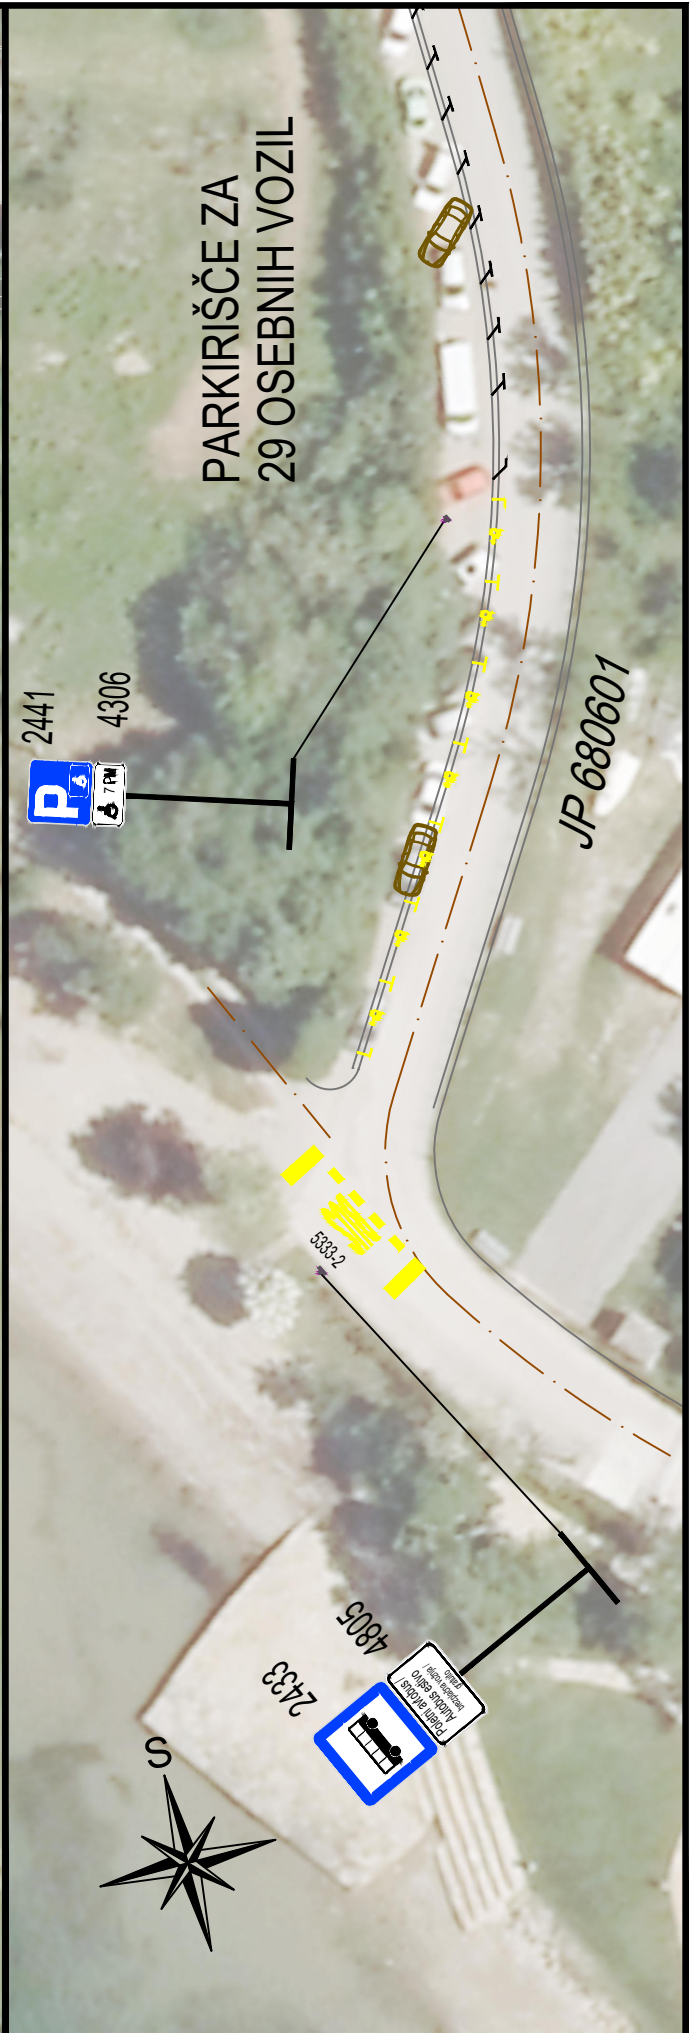

Občina Ankaran

Parkirišče Valdoltra zahod

merilo:
1:500