


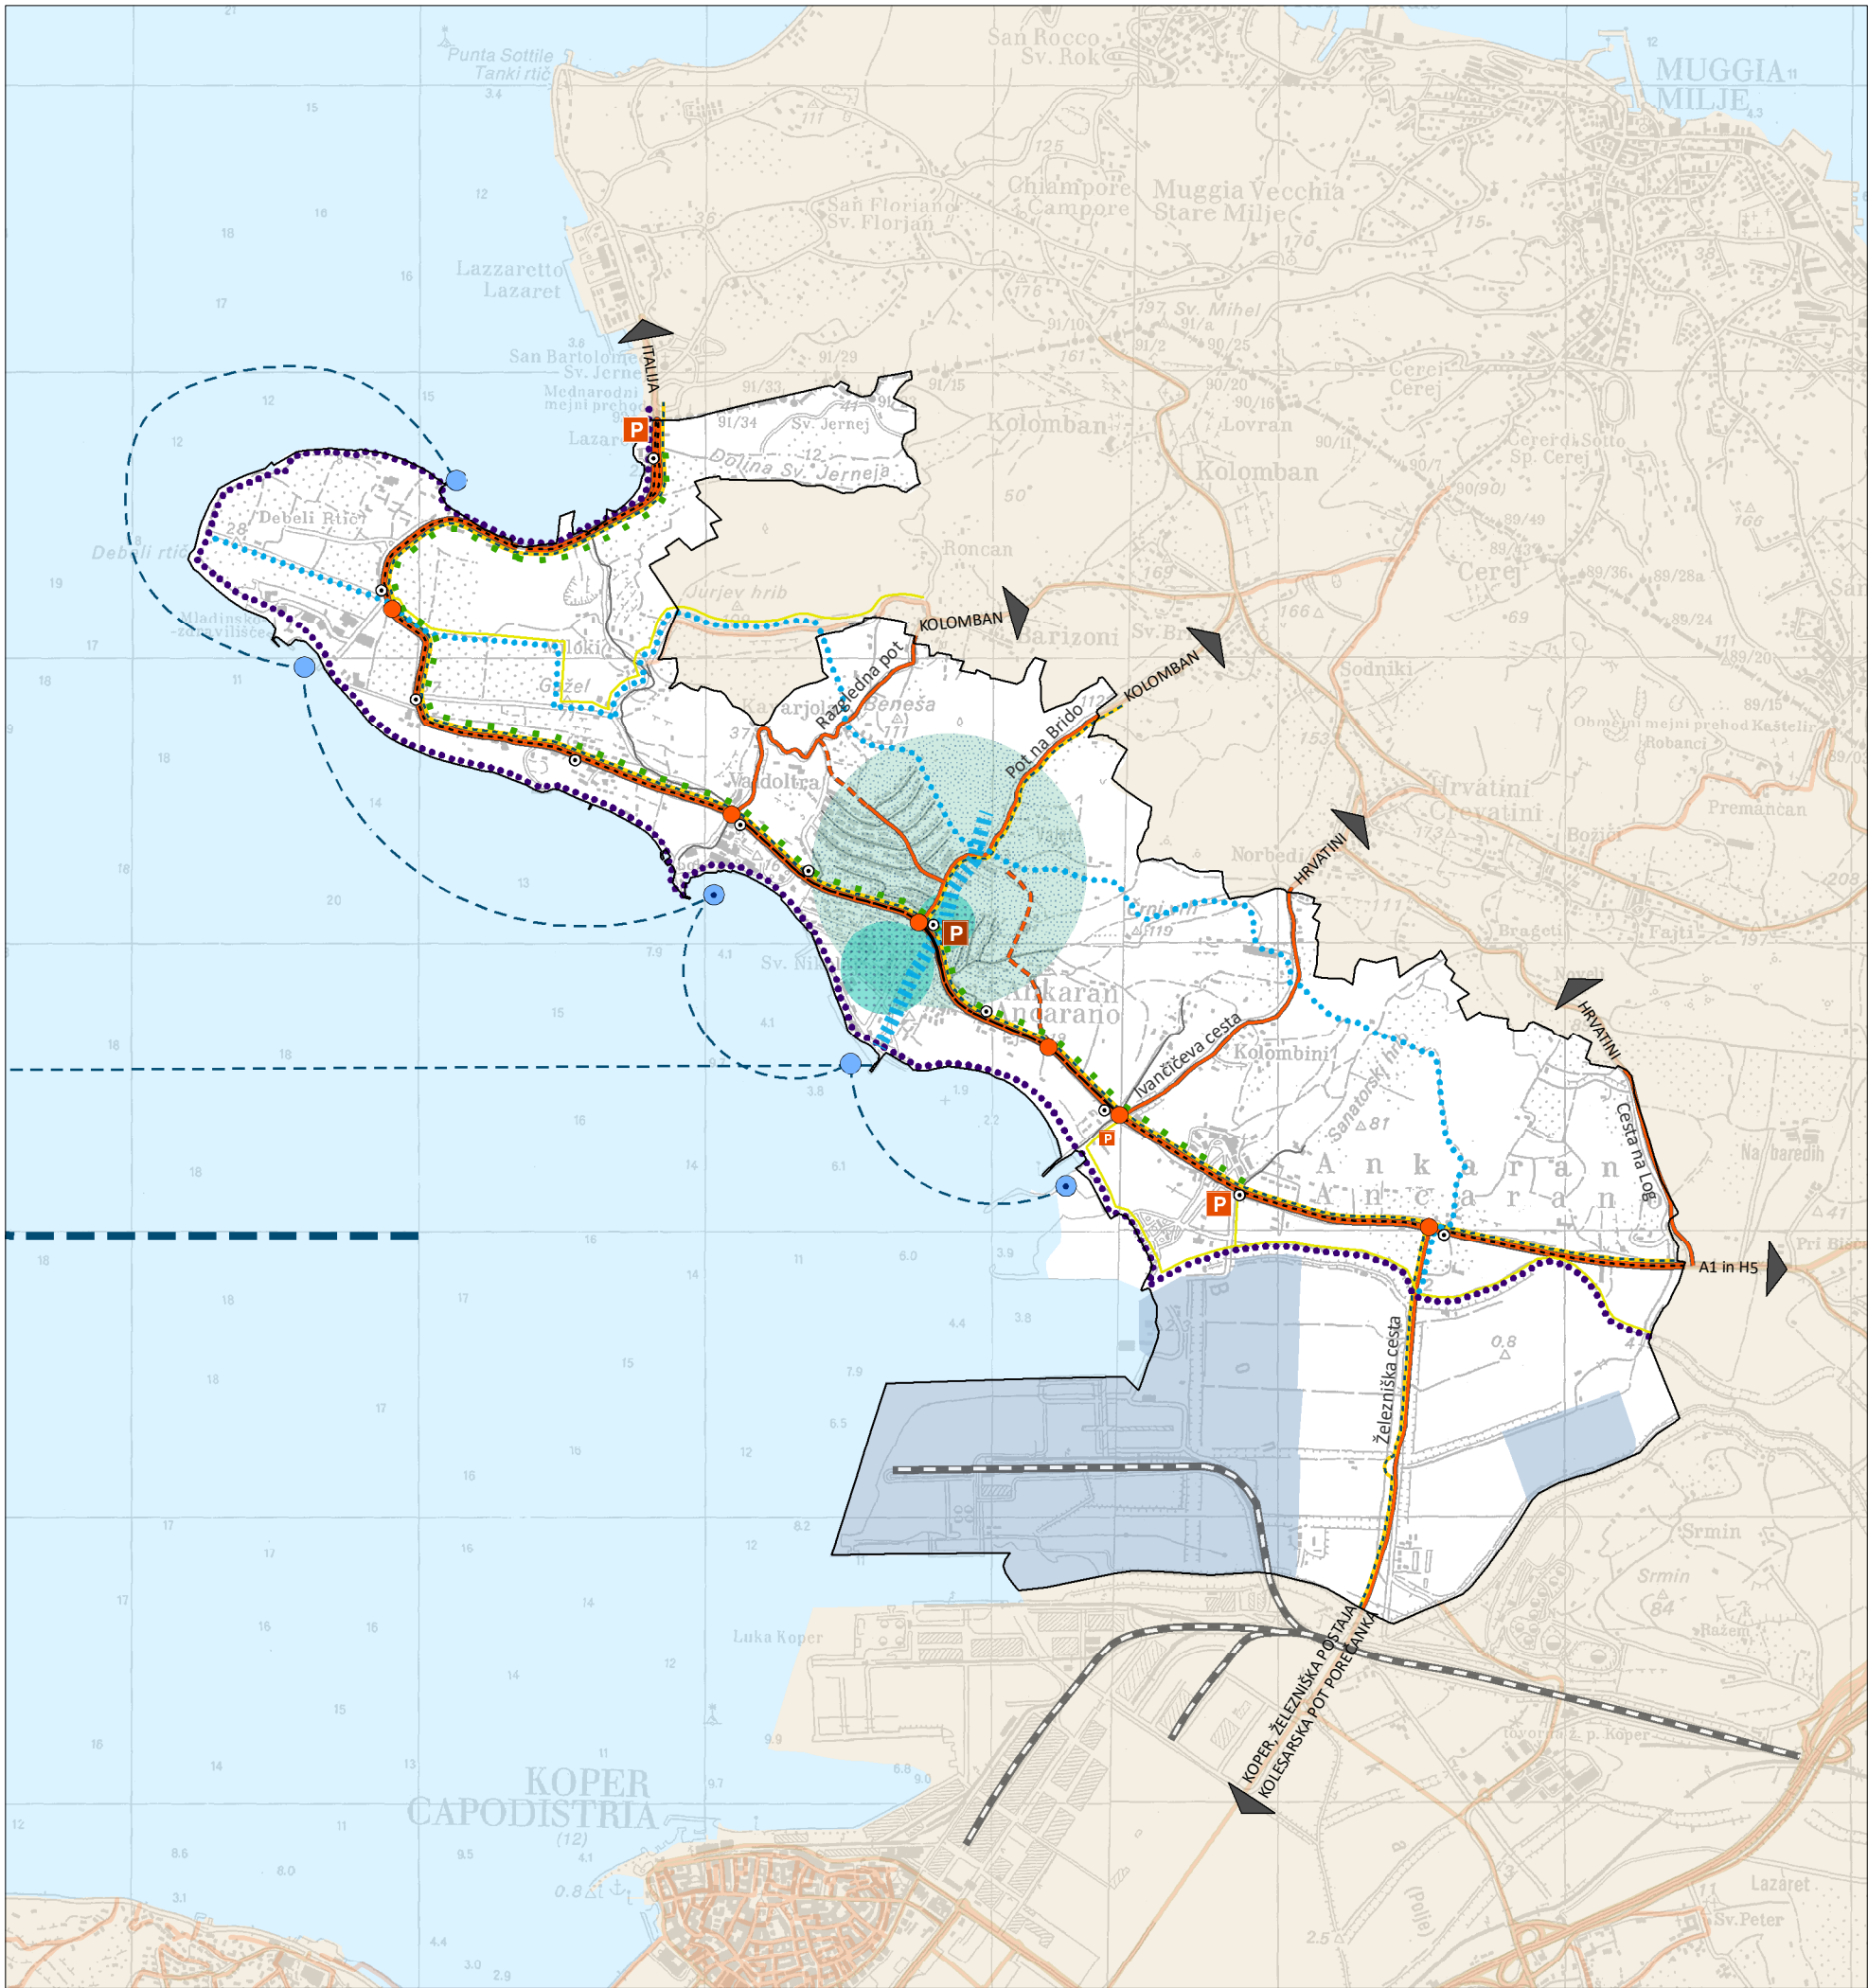

- Legenda
- Cestno prometno omrežje**
- Regionalna cesta II. reda
 - Pomembna lokalna cestna povezava
 - Pomembna načrtovana cestna povezava
 - Javna pot
 - Podzemna garažna hiša
 - Parkirišče na vstopu v občino (P+R)
 - Pomembno sekundarno parkirišče
 - Pomembno prometno vozlišče
 - Prostorske sekvence
 - Naveza na prometno omrežje izven občine
- Železniško prometno omrežje**
- Tovarna železnica
- Omrežje kolesarskih in peš poti**
- Primarna kolesarska povezava
 - Zaledna kolesarska povezava
 - Obalna pešpot
 - Panoramska pešpot - pot zelenih klinov
 - Centralna promenada
 - Peš cona
- Javni potniški promet**
- Turistična linija JPP vzdolž Jadranske ceste
 - Območje JPP naselja Ankaran
 - Avtobusno postajališče
 - Linija pomorskega javnega potniškega prometa
- Pomorski promet in pristanišča**
- Mednarodna plovna pot za tovorni promet
 - Tovorno pristanišče Koper - kopenski del (GJI)
 - Pristan s komunalnimi privezi
 - Pristan
- Meja občine
- Zaledne občine
- Morje

Strateški del občinskega prostorskega načrta Občine Ankaran

2.1 ZASNOVA GOSPODARSKE JAVNE INFRASTRUKTURE

PROMETNA INFRASTRUKTURA

Merilo 1 : 25 000

Naročnik Občina Ankaran | Izvajalec Locus d.o.o.