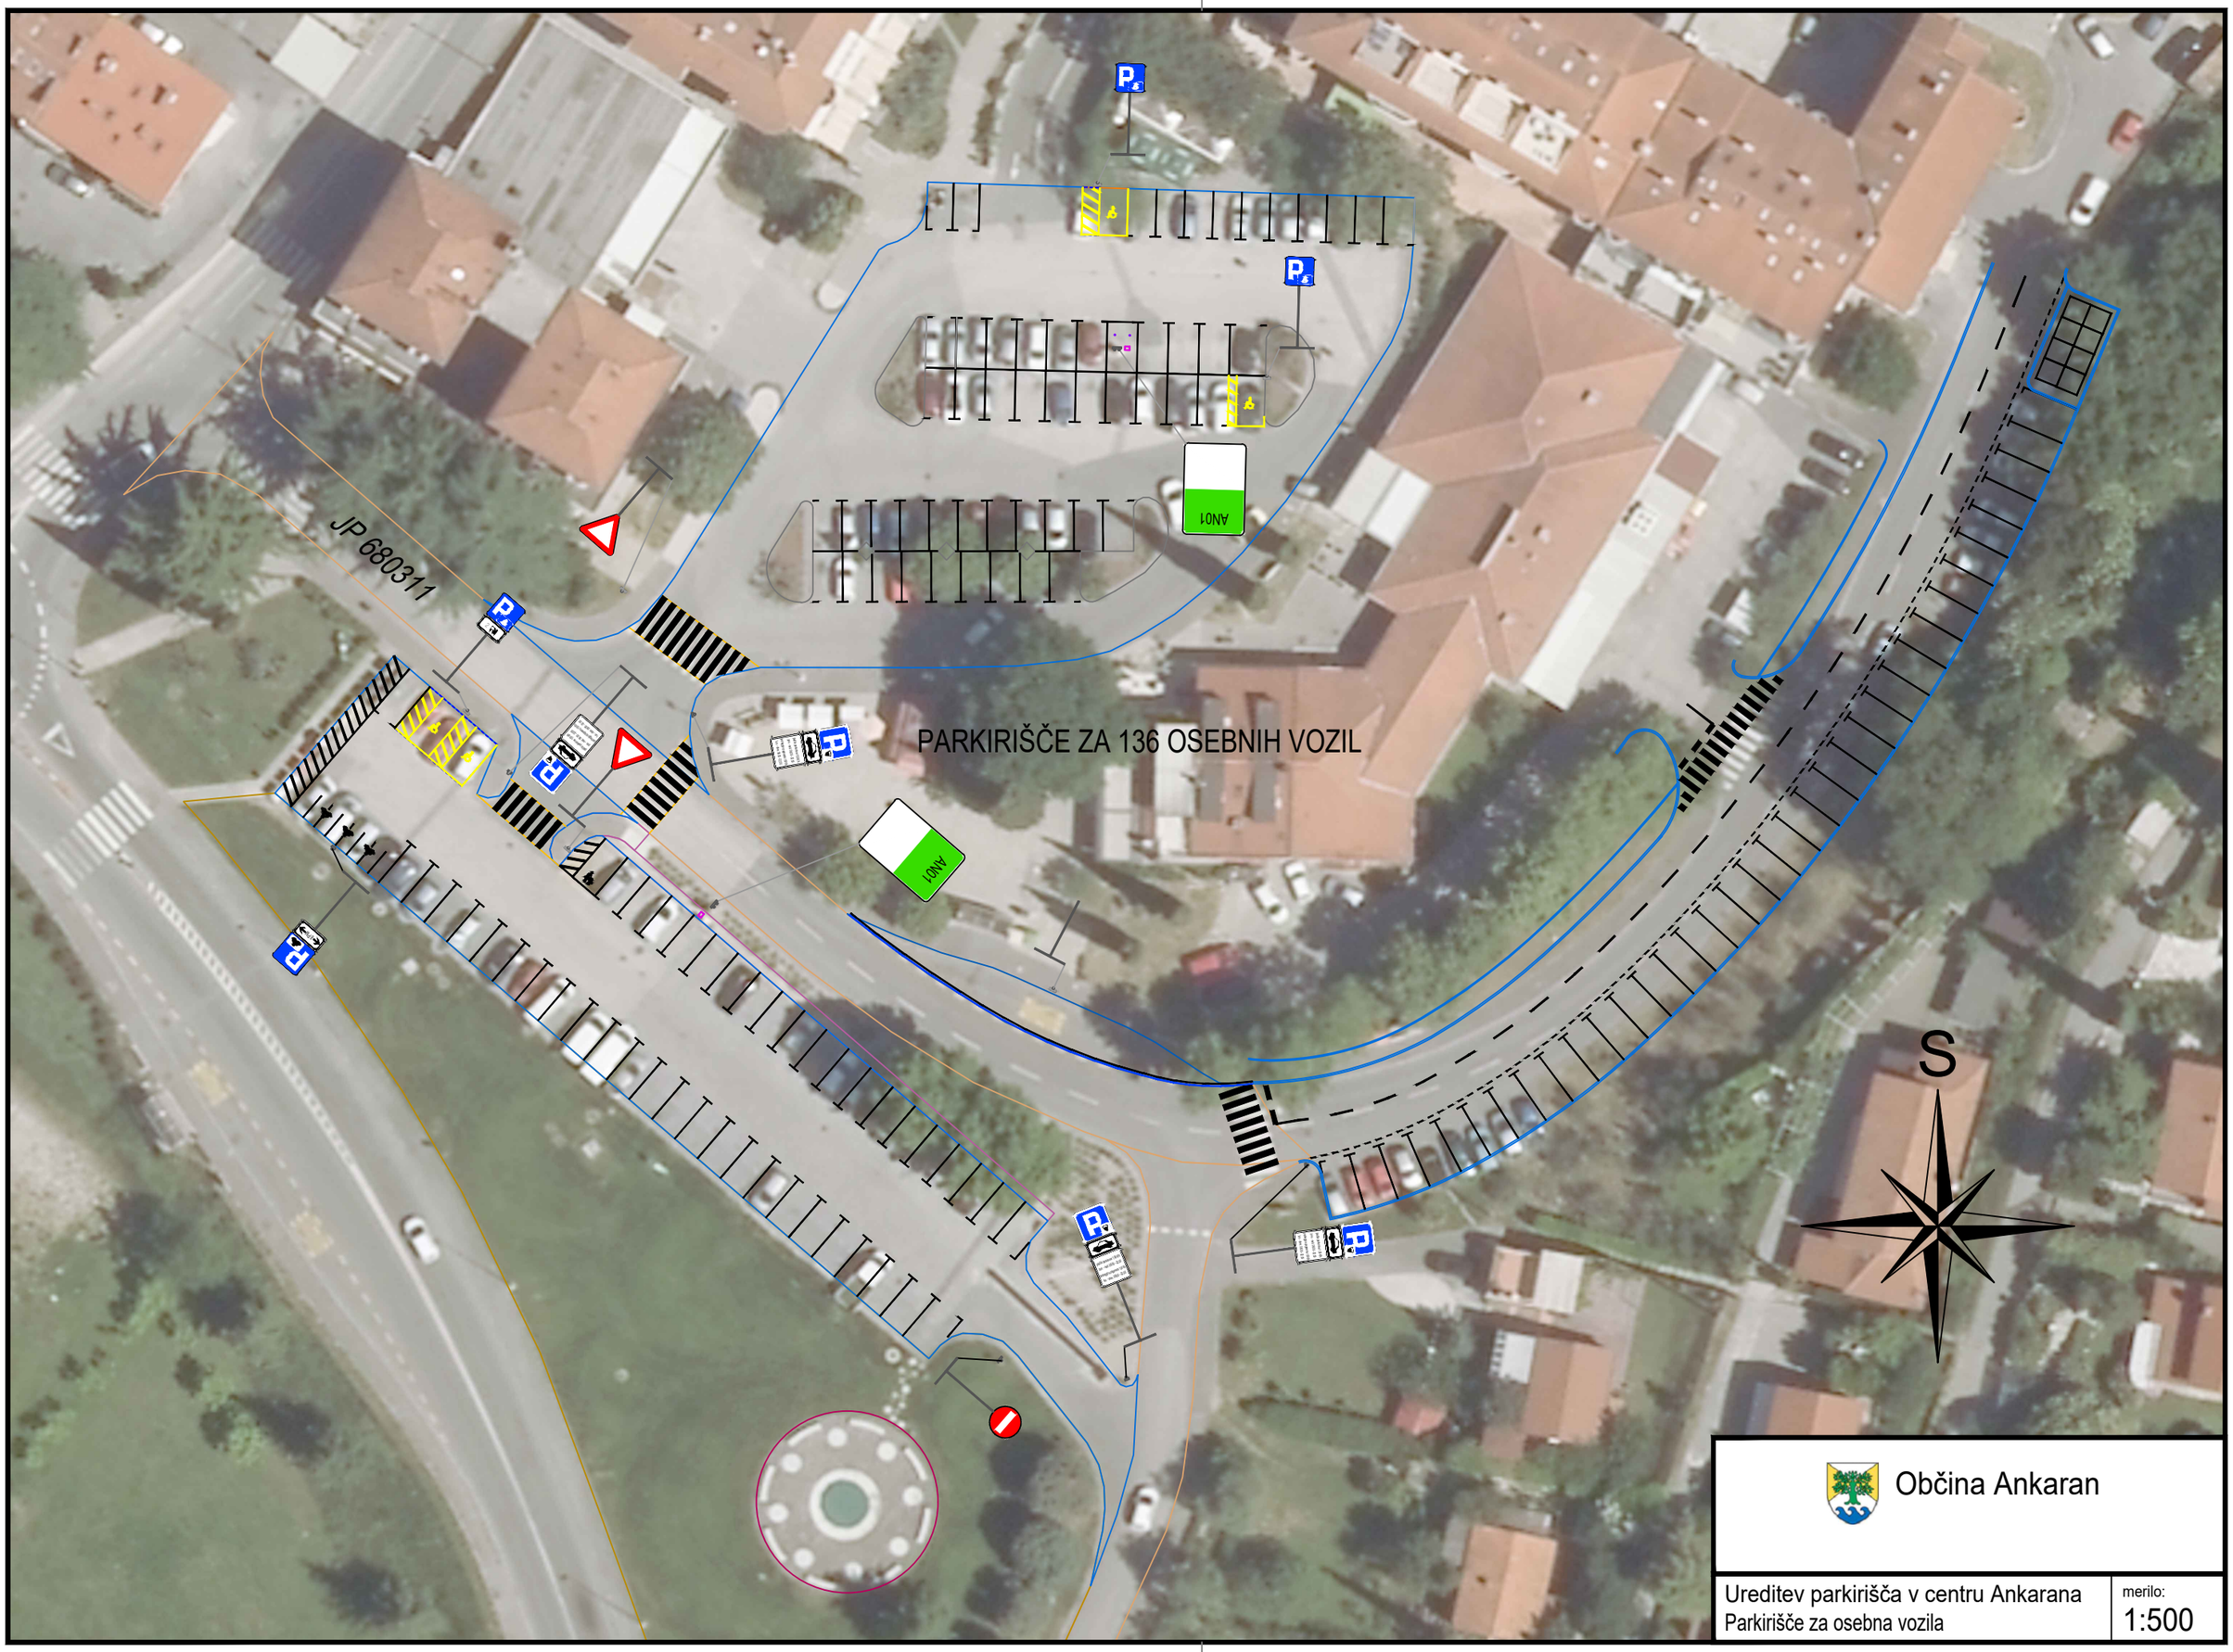

Občina Ankaran

Ureditev parkirišča v centru Ankarana
Parkirišče za osebna vozila

merilo:
1:500